


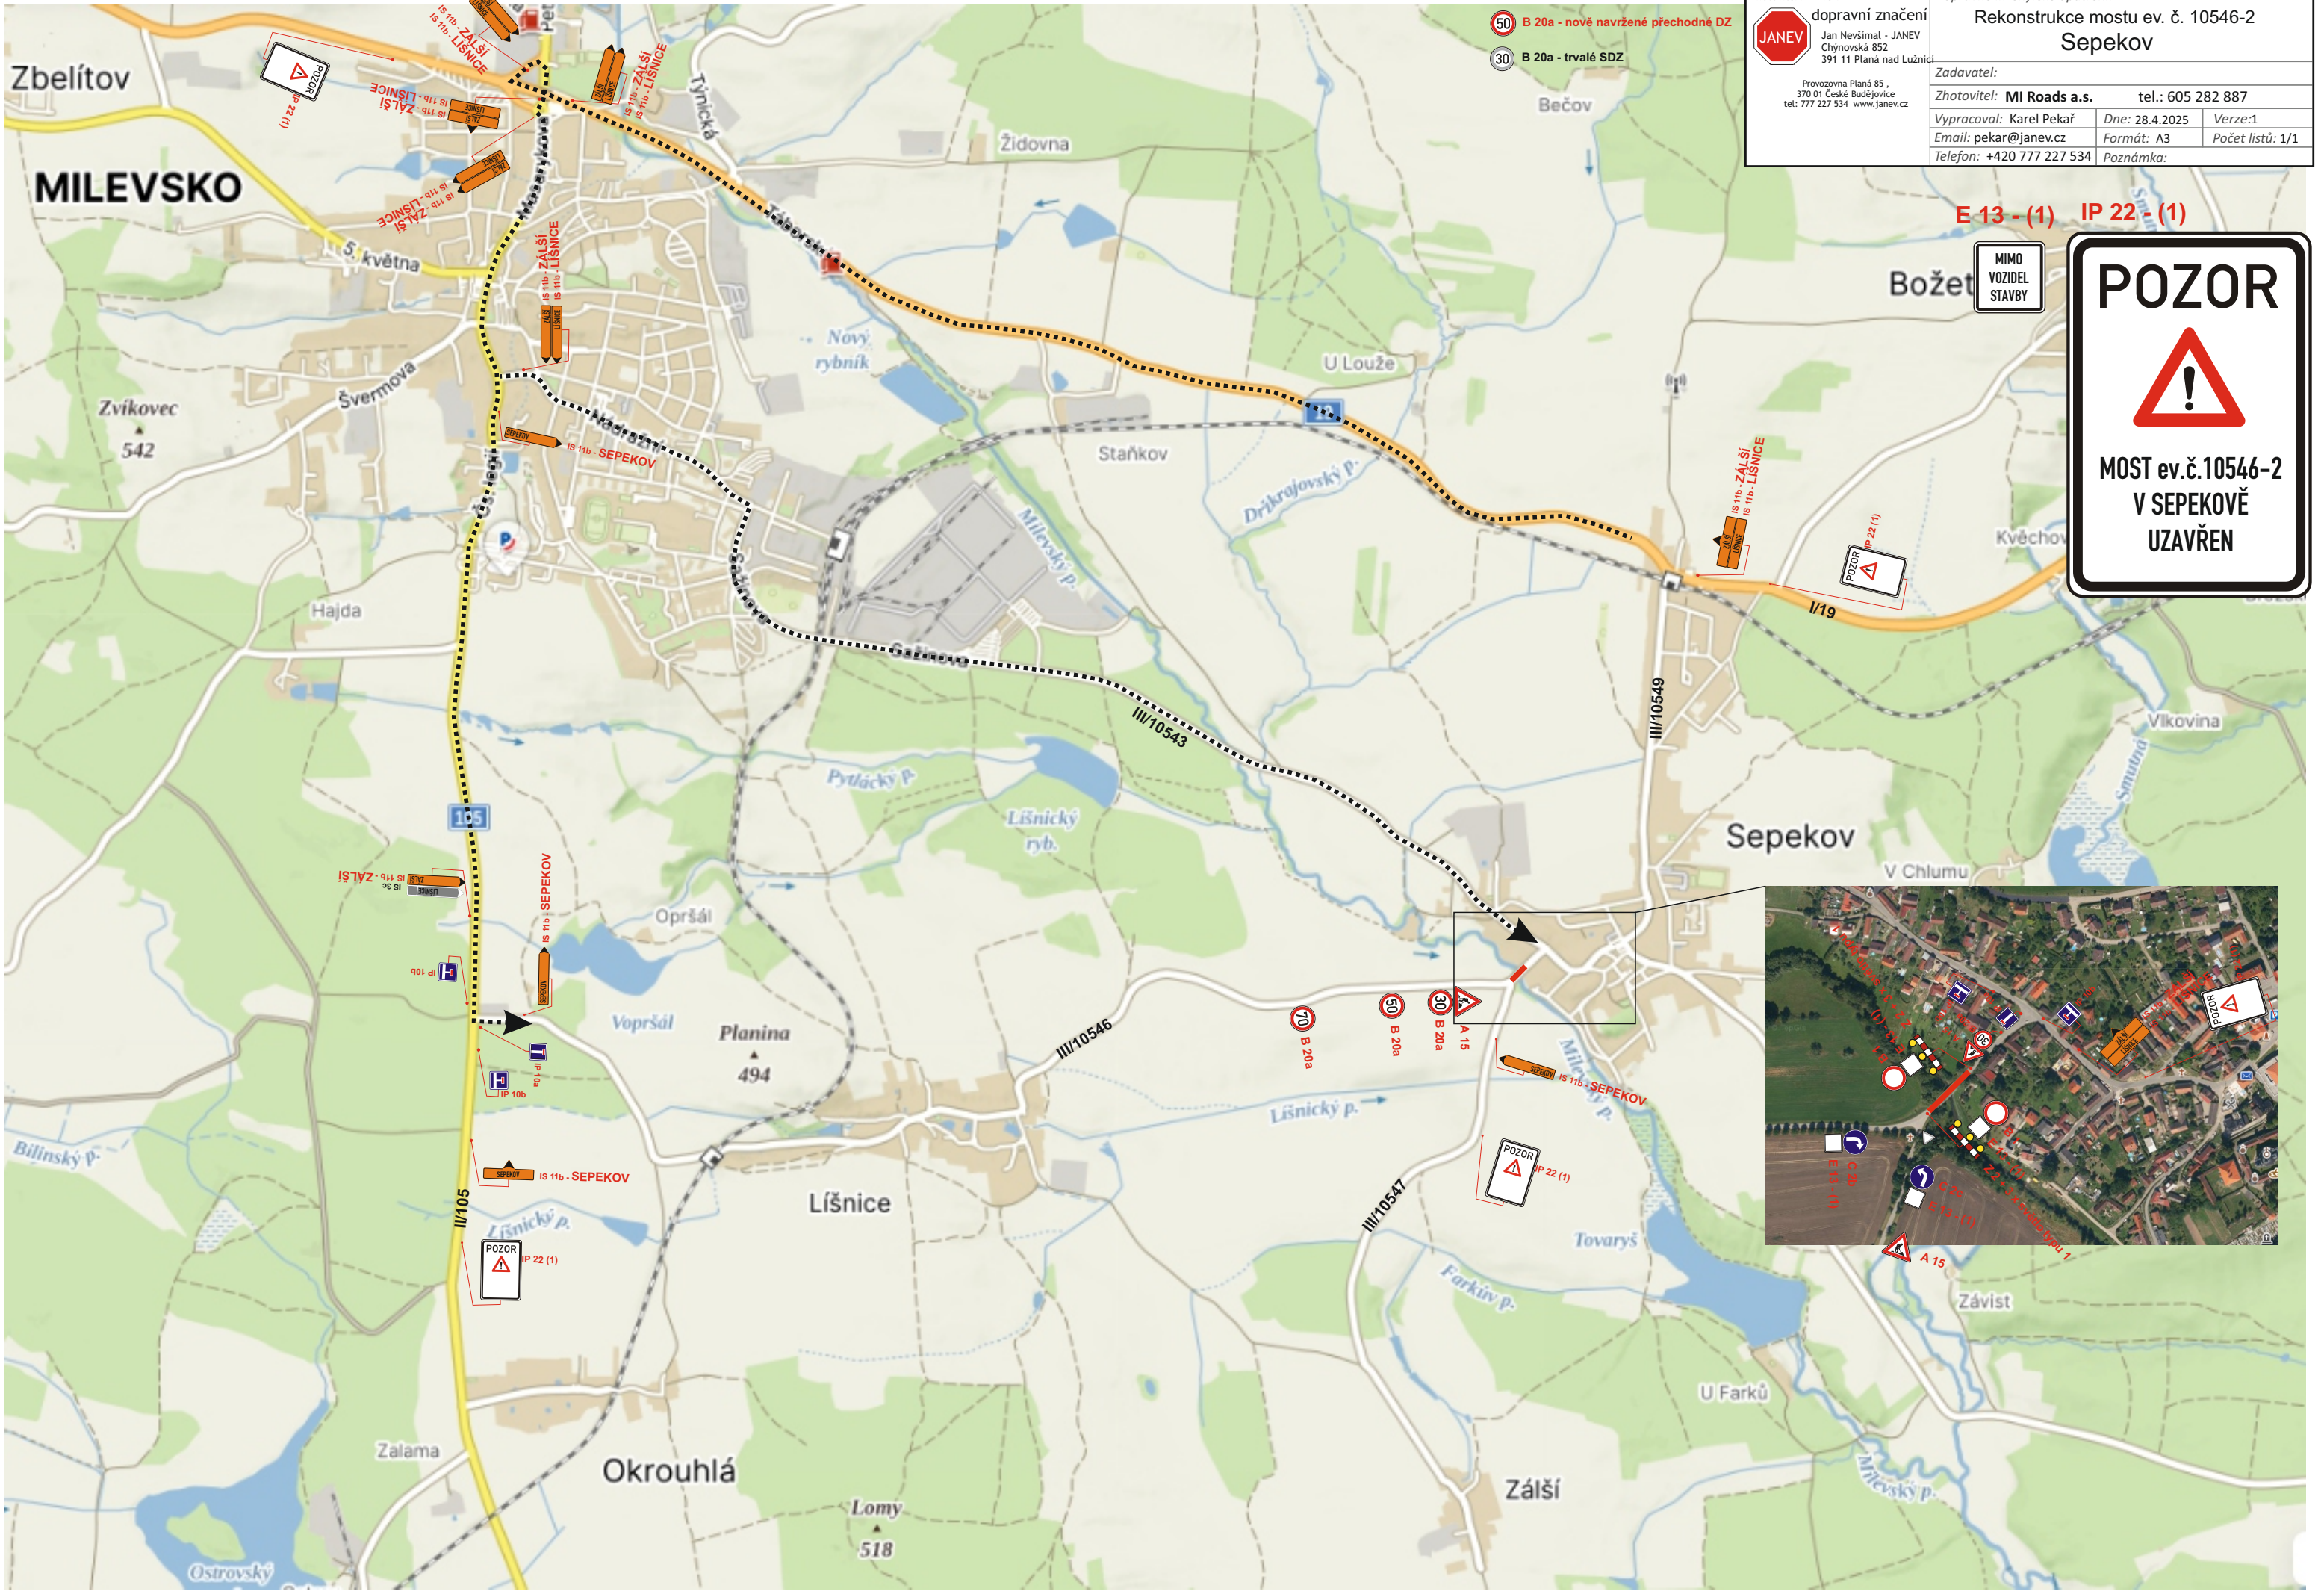

Zhotovitel PD DIO : dopravní značení JANEV Jan Nevšímal - JANEV Chýnovská 852 391 11 Planá nad Lužnicí Provozovna Planá 85, 370 01 České Budějovice tel: 777 227 534 www.janev.cz		Dopravně inženýrské opatření: Rekonstrukce mostu ev. č. 10546-2 Sepekov	
Zadavatel:		tel.: 605 282 887	
Zhotovitel: MI Roads a.s.		Dne: 28.4.2025 Verze:1	
Vypracoval: Karel Pekař		Formát: A3 Počet listů: 1/1	
Email: pekar@janev.cz		Poznámka:	
Telefon: +420 777 227 534			

POZOR

**MOST ev.č.10546-2
V SEPEKOVĚ
UZAVŘEN**

