Výkres limitů využití území

JIH

1 : 5 000

ÚP SEPEKOV

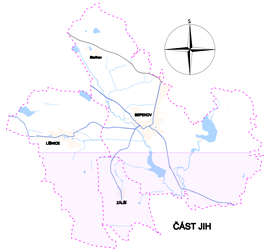

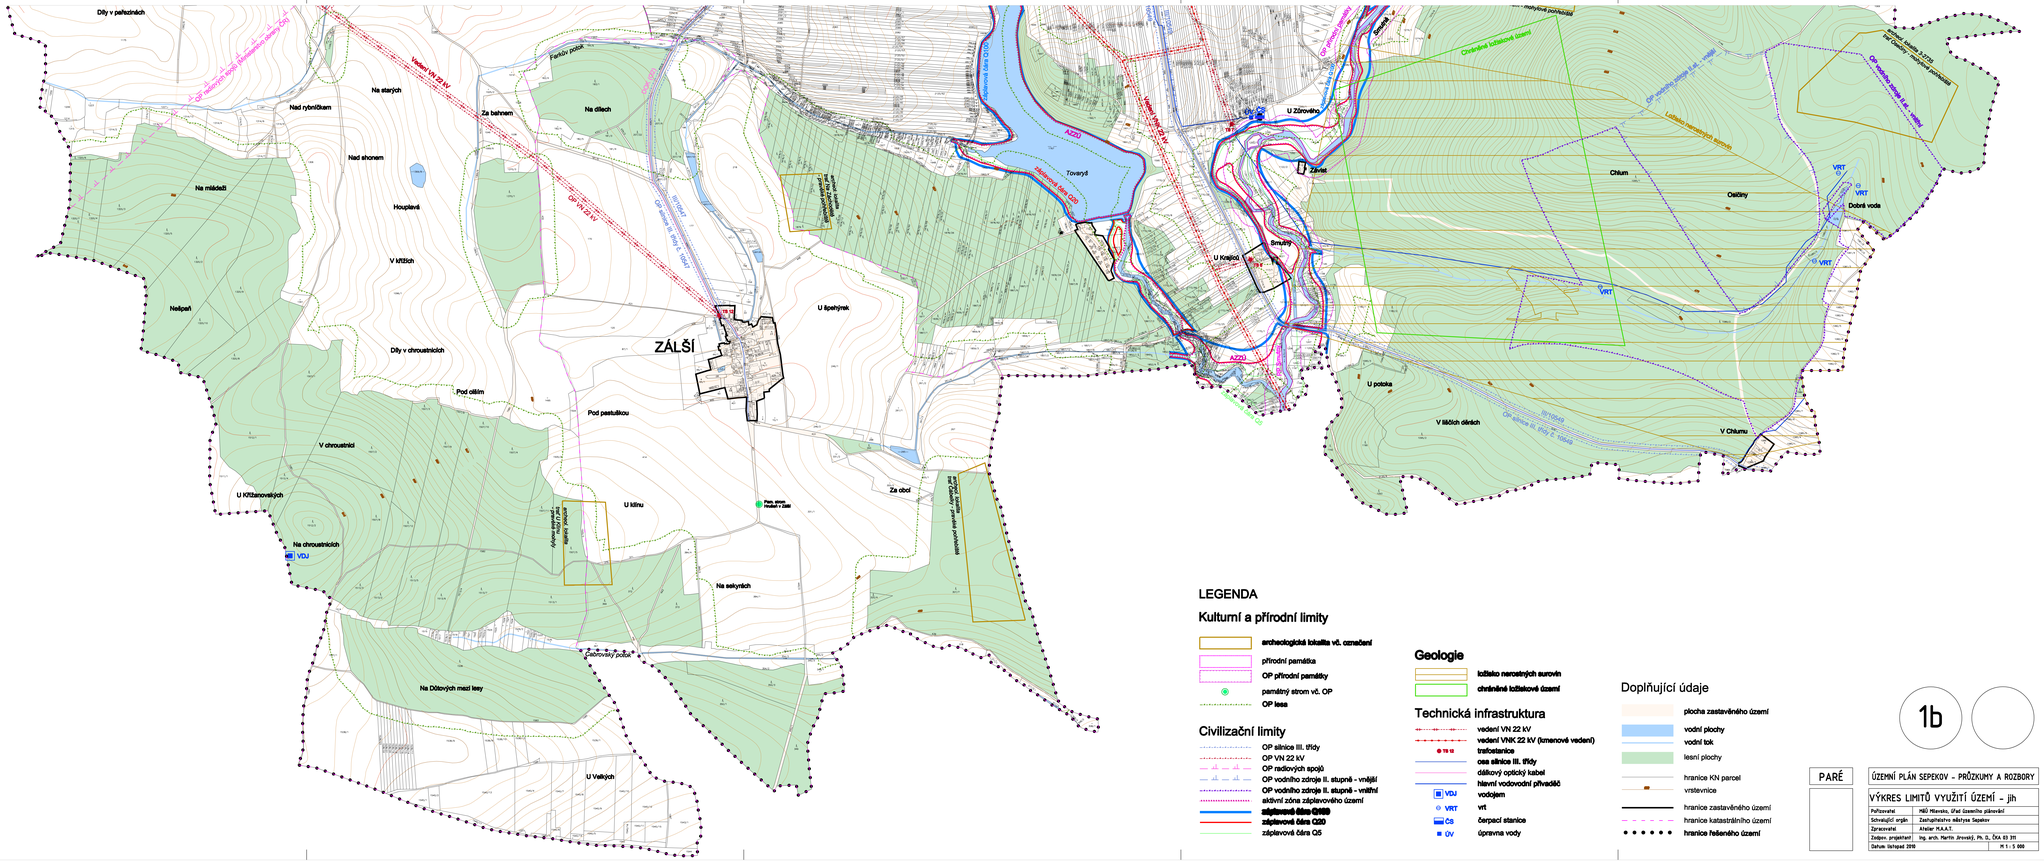
Díly v pařezinách
Na starých
Nad rybníčkem
Nad shonem
Za bahnem
Farský potok
Na dílech
Na mládeži
Houplavě
V křížích
Neišpaň
Díly v chroustnících
Pod oblím
Pod pastulíkou
V chroustnici
U Křížanovských
Na chroustnících
VDJ
ZÁLŠÍ
U šípelýnek
U lštínu
Za obcí
Na sekyrách
Na Důtových mezi lesy
U Velkých
Zahrádky - zahrádkářská osada
Zahrádky - zahrádkářská osada
Farský potok
Tovaryš
AČZÚ
Zemědělské areály
U Zlórového
Závist
U Krejčů
Brnutiny
U potoka
V tlačích dírách
Chlum
Osičiny
V Chlumu
Dobrá voda
VRT
Sepekov
Sepekov - zahrádkářská osada
Sepekov - zahrádkářská osada
Chráněná ložiskové území
Ložisko nerostných surovin
OP silnice III. třídy
OP silnice III. třídy
OP silnice III. třídy
OP silnice III. třídy
Vedení VN 22 kV
GP VN 22 kV
Vedení VNK 22 kV
GP VNK 22 kV
Vodovod
Vodovodní potrubí
Vodovodní potrubí
Vodovodní potrubí